



План 1 этажа с расстановкой мебели



План 2 этажа с расстановкой мебели

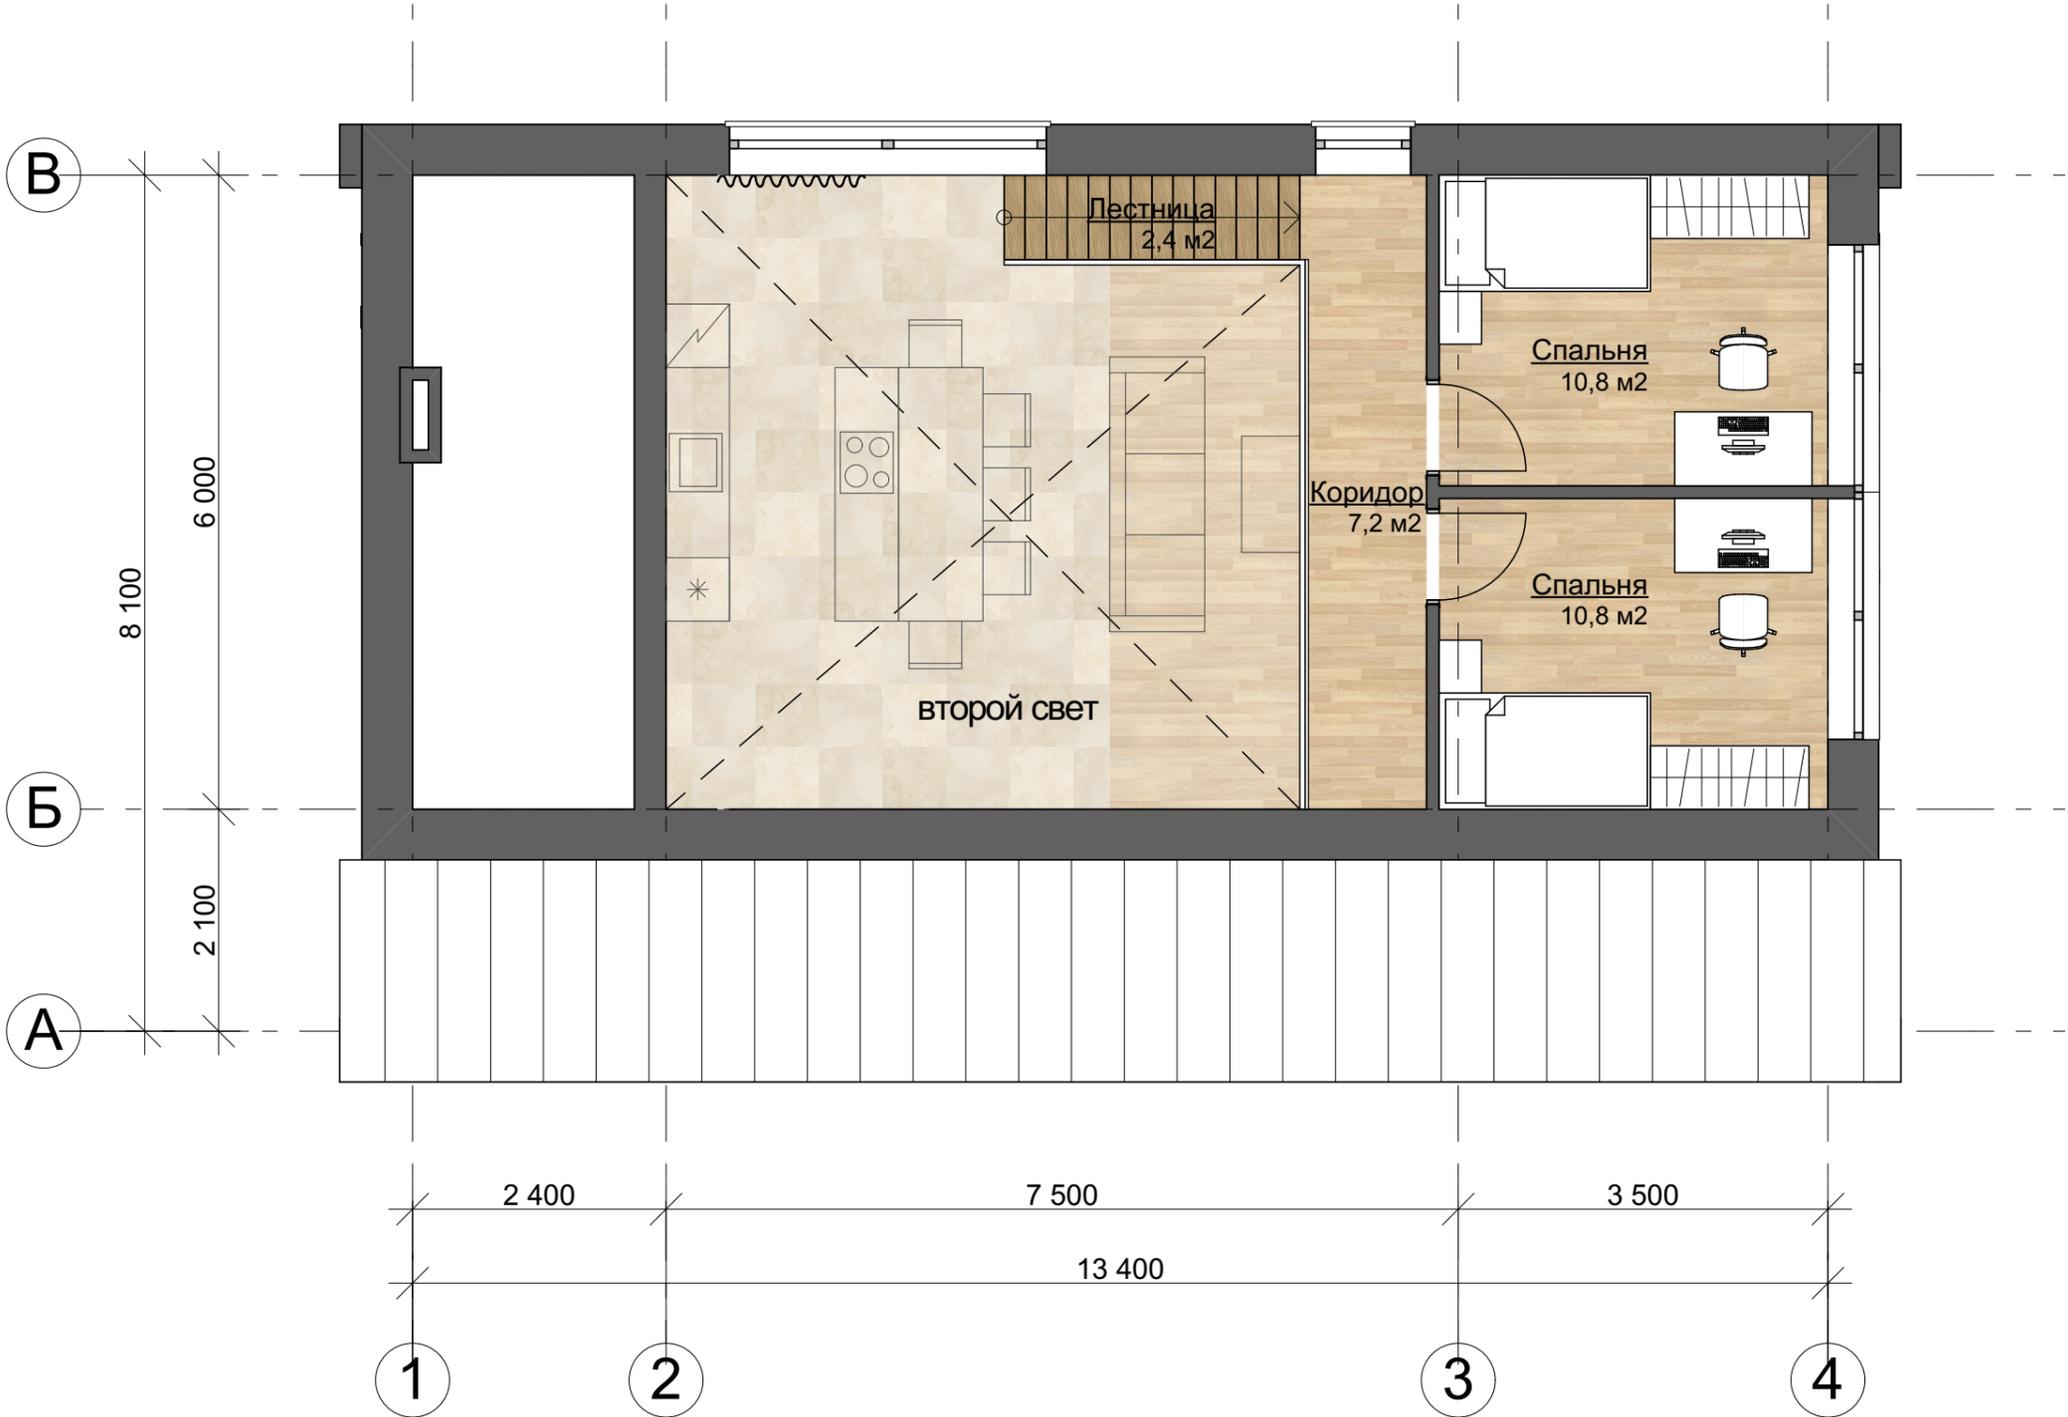

План 1 этажа с расстановкой мебели (зеркальный)

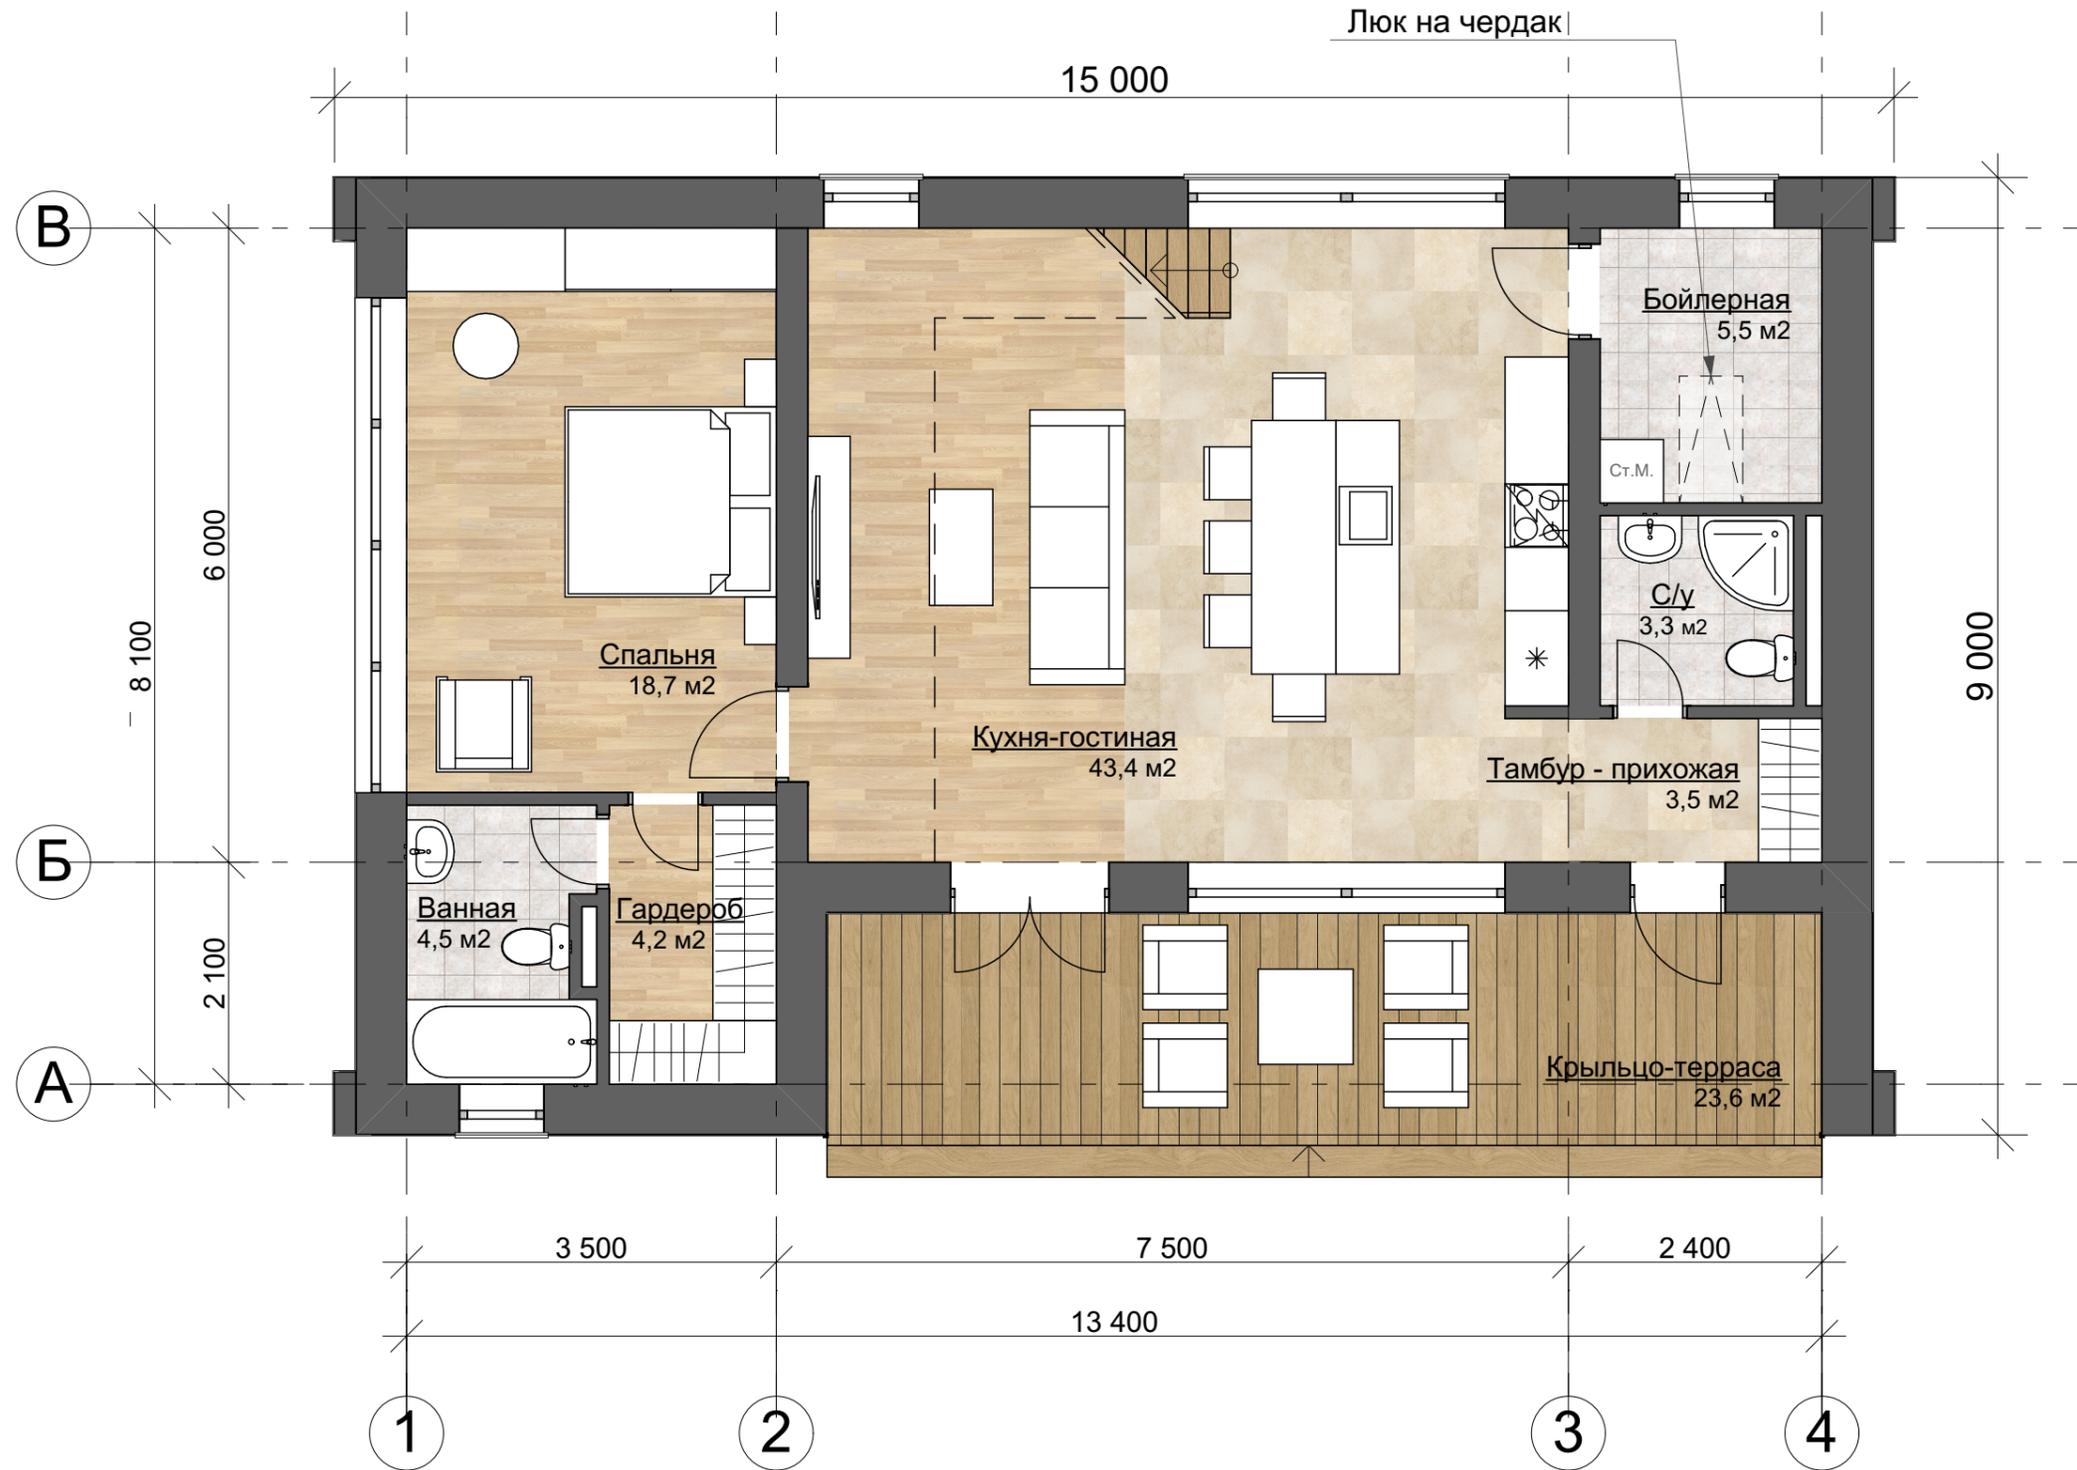

План 2 этажа с расстановкой мебели (зеркальный)

